

Projekt

z dnia

Zatwierdzony przez Burmistrza Dzierżoniowa

**UCHWAŁA NR
RADY MIEJSKIEJ DZIERŻONIOWA**

z dnia 28 września 2020 r.

**w sprawie nadania nazwy rondu na terenie miasta Dzierżoniowa u zbiegu ulicy Świdnickiej i obwodnicy
Dzierżoniowa**

Na podstawie art. 18 ust. 2 pkt 13 ustawy z dnia 8 marca 1990 r. o samorządzie gminnym (Dz.U. z 2020 r. poz. 713) Rada Miejska Dzierżoniowa uchwala, co następuje:

§ 1. Rondu u zbiegu ulicy Świdnickiej i obwodnicy Dzierżoniowa, którego położenie określa załącznik graficzny do uchwały, nadaje się nazwę ".....".


§ 2. Wykonanie uchwały powierza się Burmistrzowi Dzierżoniowa.

§ 3. Uchwała wchodzi w życie po upływie 14 dni od dnia ogłoszenia w Dzienniku Urzędowym Województwa Dolnośląskiego.

Załącznik do uchwały Nr
RADY MIEJSKIEJ DZIERŻONIOWA
z dnia 28 września 2020 r.

Mapa

Skala 1:500

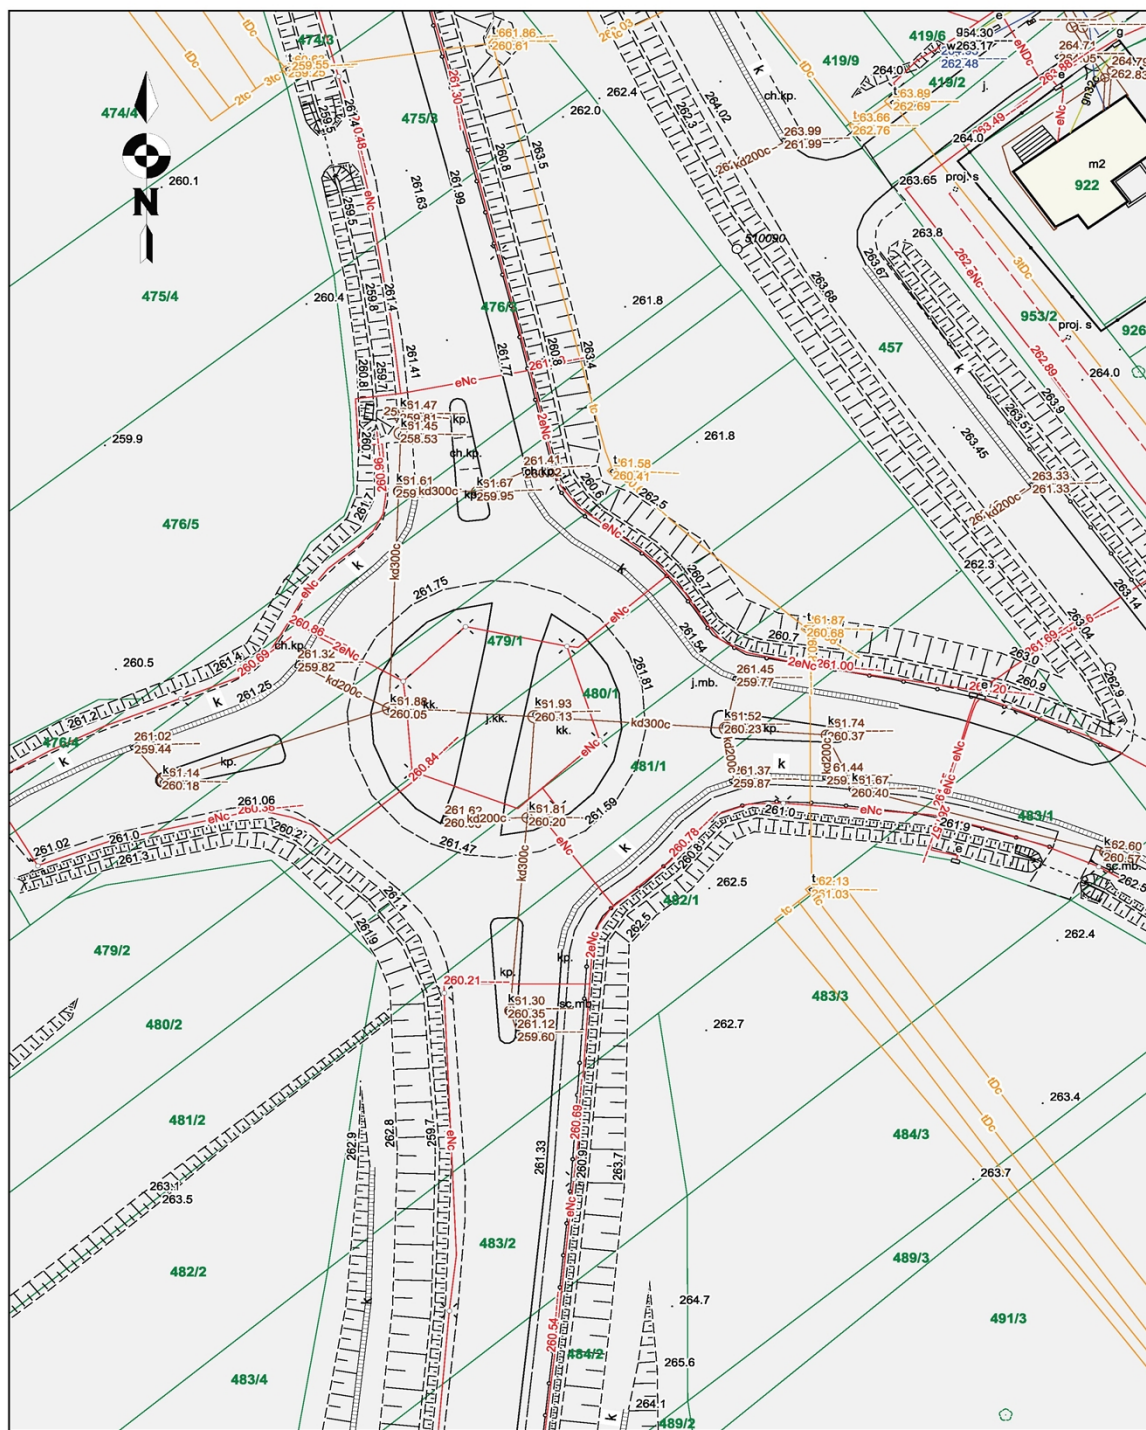

UZASADNIENIE

do uchwały Rady Miejskiej Dzierżoniowa w sprawie nadania nazwy rondu na terenie miasta Dzierżoniowa u zbiegu ulicy Świdnickiej i obwodnicy Dzierżoniowa w Dzierżoniowie

1. Cel i przewidywane skutki podjęcia uchwały:

Celem uchwały Rady Miejskiej Dzierżoniowa jest nadanie nazwy rondu na terenie miasta Dzierżoniowa u zbiegu ulicy Świdnickiej i obwodnicy Dzierżoniowa w Dzierżoniowie .

2. Aktualny stan faktyczny i prawny:

Nowo wybudowane rondo zlokalizowane jest u zbiegu drogi wojewódzkiej nr 382 Świdnickiej i obwodnicy Dzierżoniowa w Dzierżoniowie.

Burmistrz Dzierżoniowa proponując na wniosek NSZZ Solidarność nazwę „Rondo Solidarności”

Nazwa "Rondo Solidarności" została pozytywnie zaopiniowana przez właściciela terenu Dolnośląską Służbę Dróg i Kolei. Zgodnie z ustawą o samorządzie gminnym przywołaną w preambule uchwały, nadanie nazwy rondu należy do kompetencji Rady Miejskiej.

3. Różnice pomiędzy stanem dotychczasowym a projektowanym stanem:

Po nadaniu nazwy rondu stan prawny nie ulegnie zmianie.

4. Konsekwencje finansowe dla budżetu gminy:

Z tytułu nadania nazwy rondu Gmina Miejska Dzierżoniów nie poniesie konsekwencji finansowych.

5. Rozdzielnik dla odbiorców wewnętrznych i zewnętrznych:

oryginał: ZK, Starosta Dzierżoniowski;

kopia: PN, Główny Urząd Statystyczny w Wałbrzychu.